


BME K ÉPÜLET

FÖLDSZINT

KÖNYVTÁR

50-es folyosó

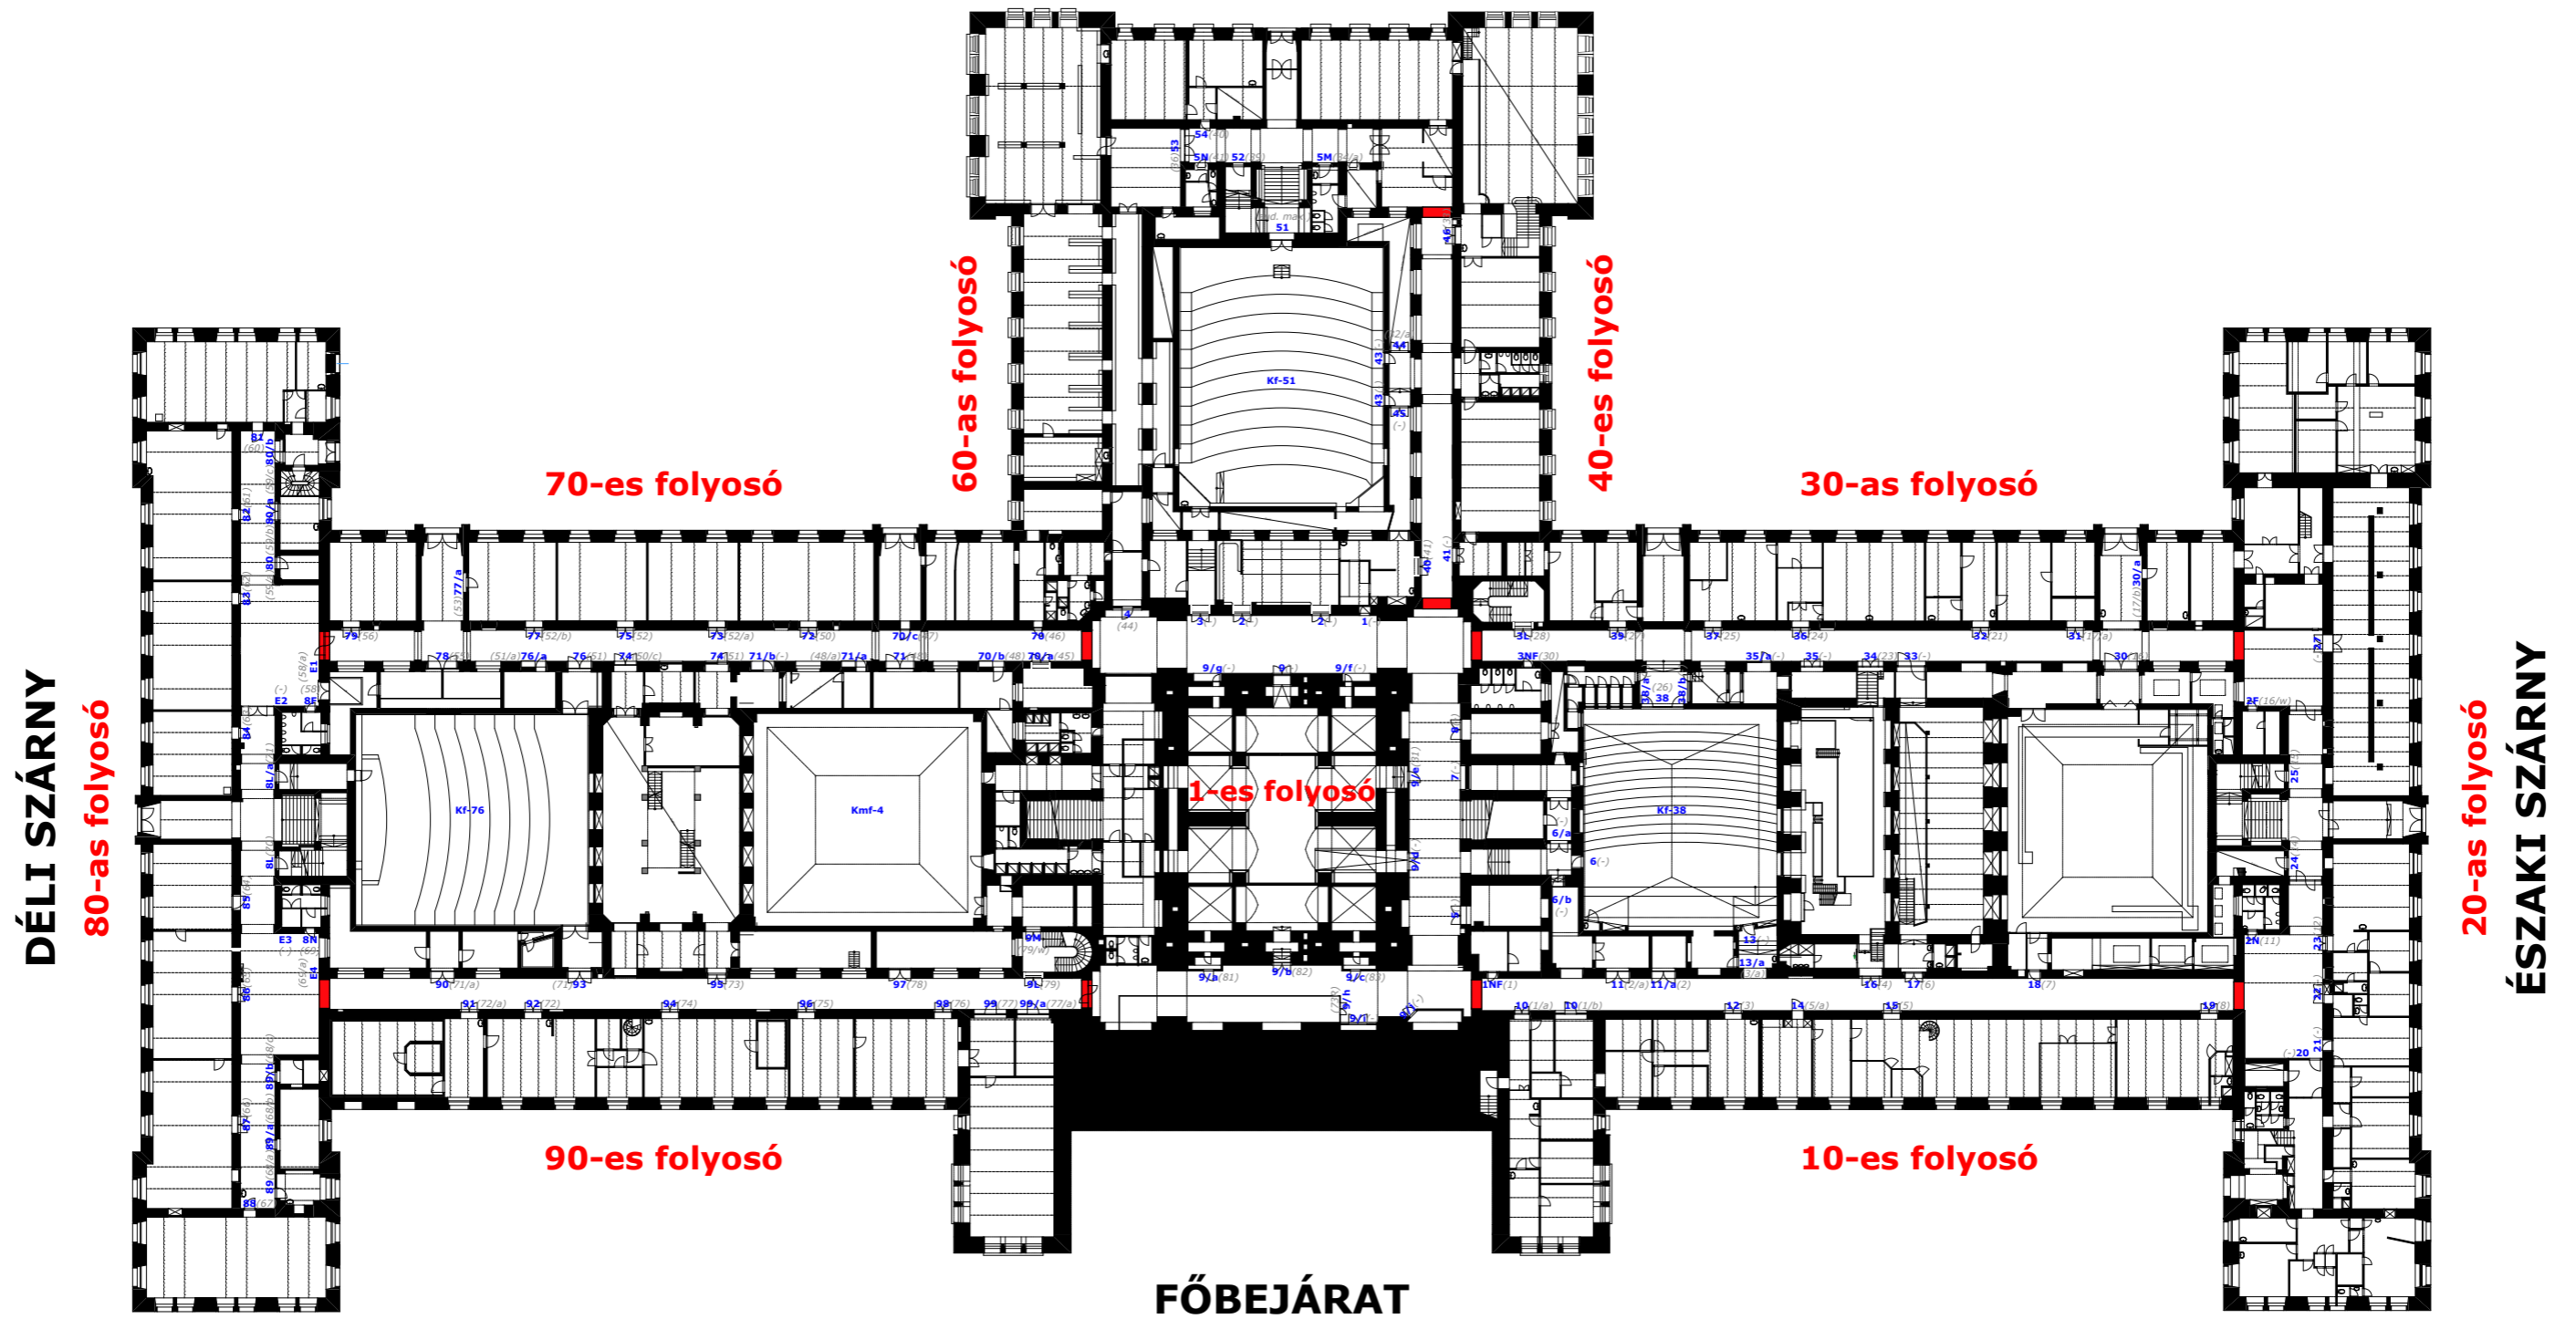

DÉLI SZÁRNY

80-as folyosó

70-es folyosó

60-as folyosó

40-es folyosó

30-as folyosó

1-es folyosó

20-as folyosó

ÉSZAKI SZÁRNY

90-es folyosó

10-es folyosó


FŐBEJÁRAT

BME K ÉPÜLET

MAGASFÖLDSZINT

KÖNYVTÁR

50-es folyosó

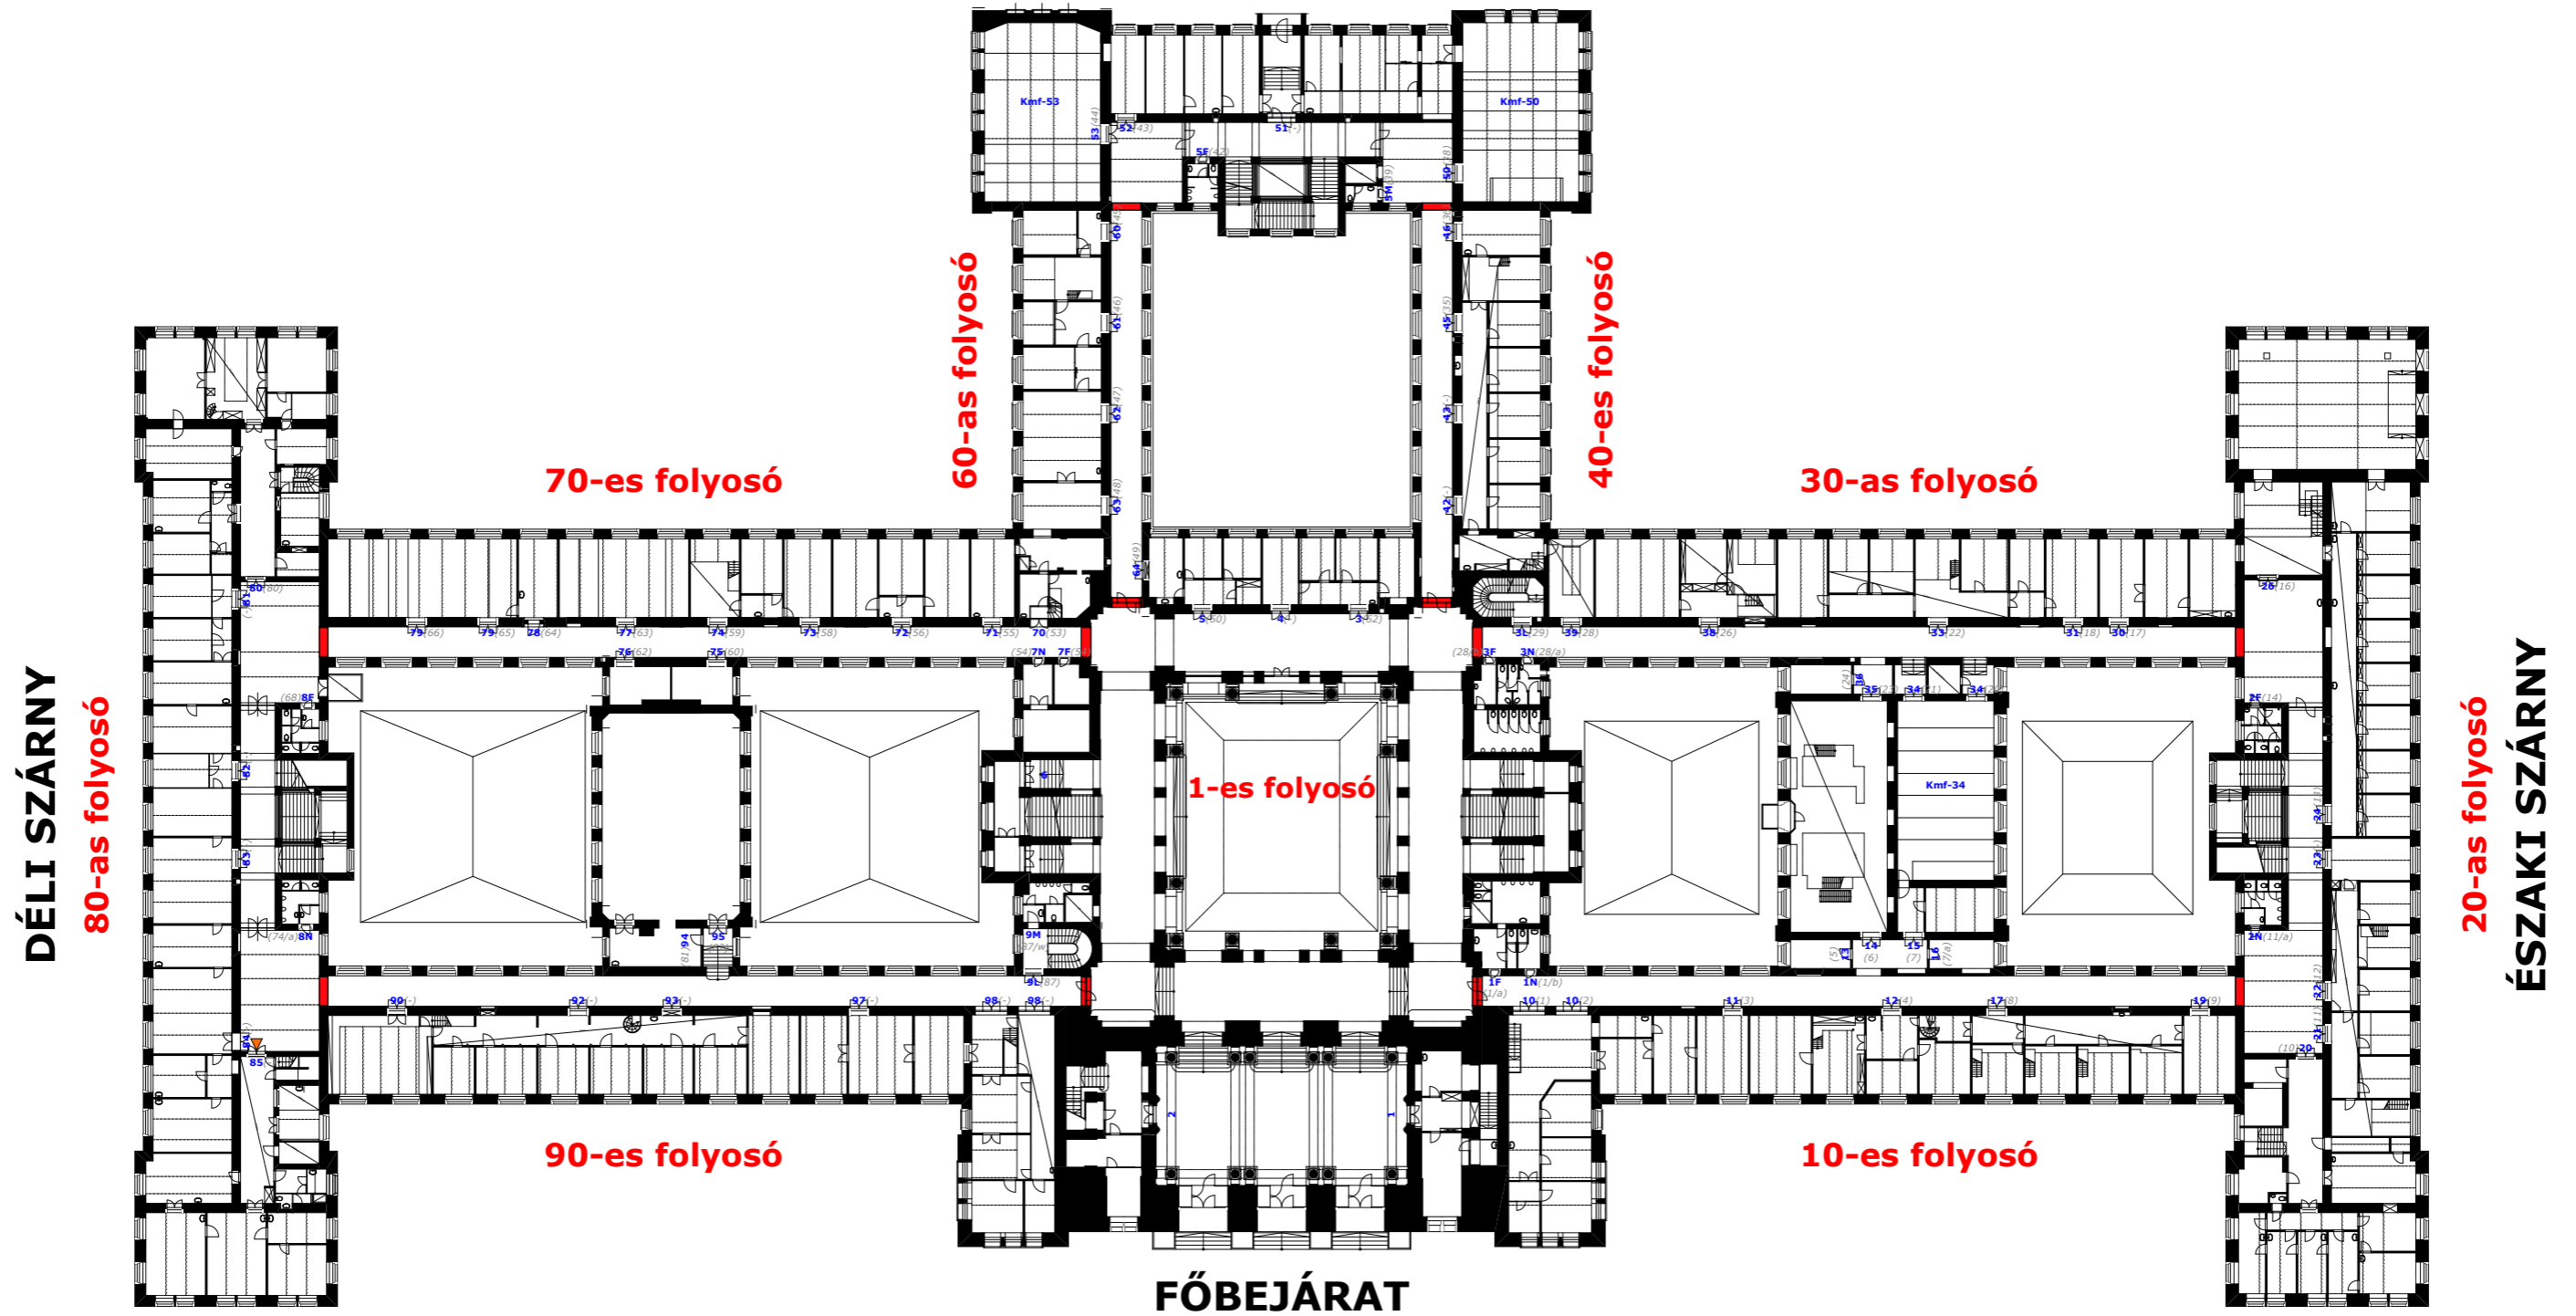

DÉLI SZÁRNY

80-as folyosó

70-es folyosó

60-as folyosó

40-es folyosó

30-as folyosó

1-es folyosó

90-es folyosó

10-es folyosó

FŐBEJÁRAT

20-as folyosó


ÉSZAKI SZÁRNY

BME K ÉPÜLET

I. EMELET

KÖNYVTÁR

50-es folyosó

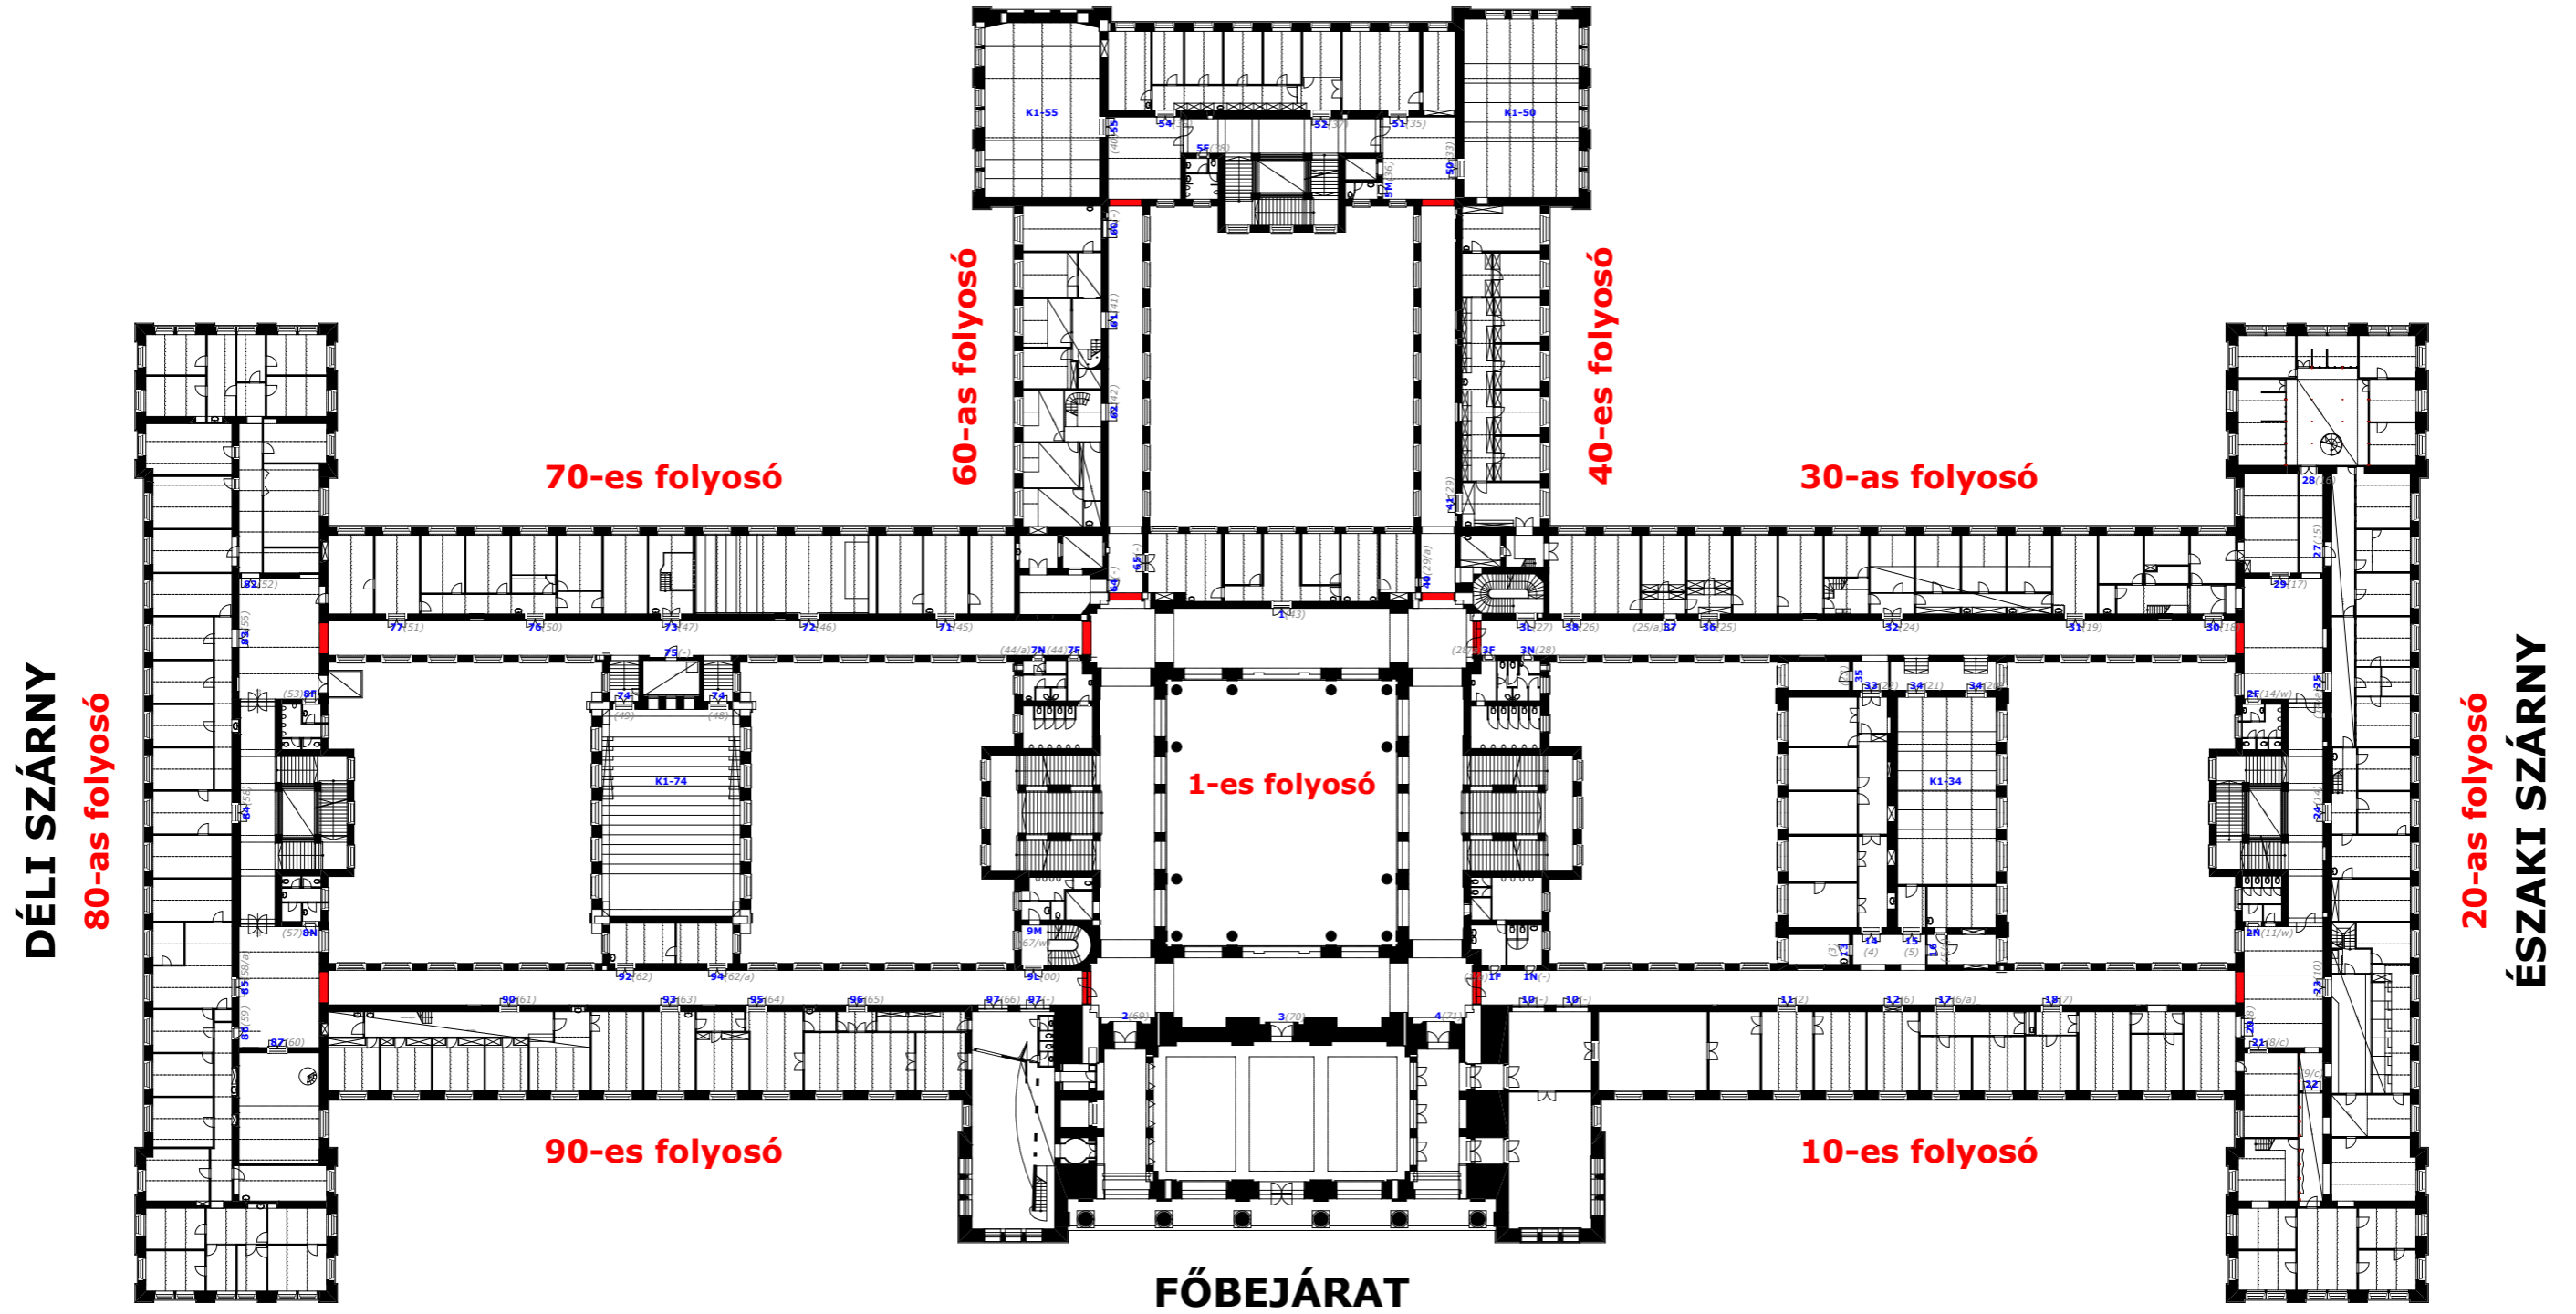


BME K ÉPÜLET

II. EMELET

KÖNYVTÁR

50-es folyosó

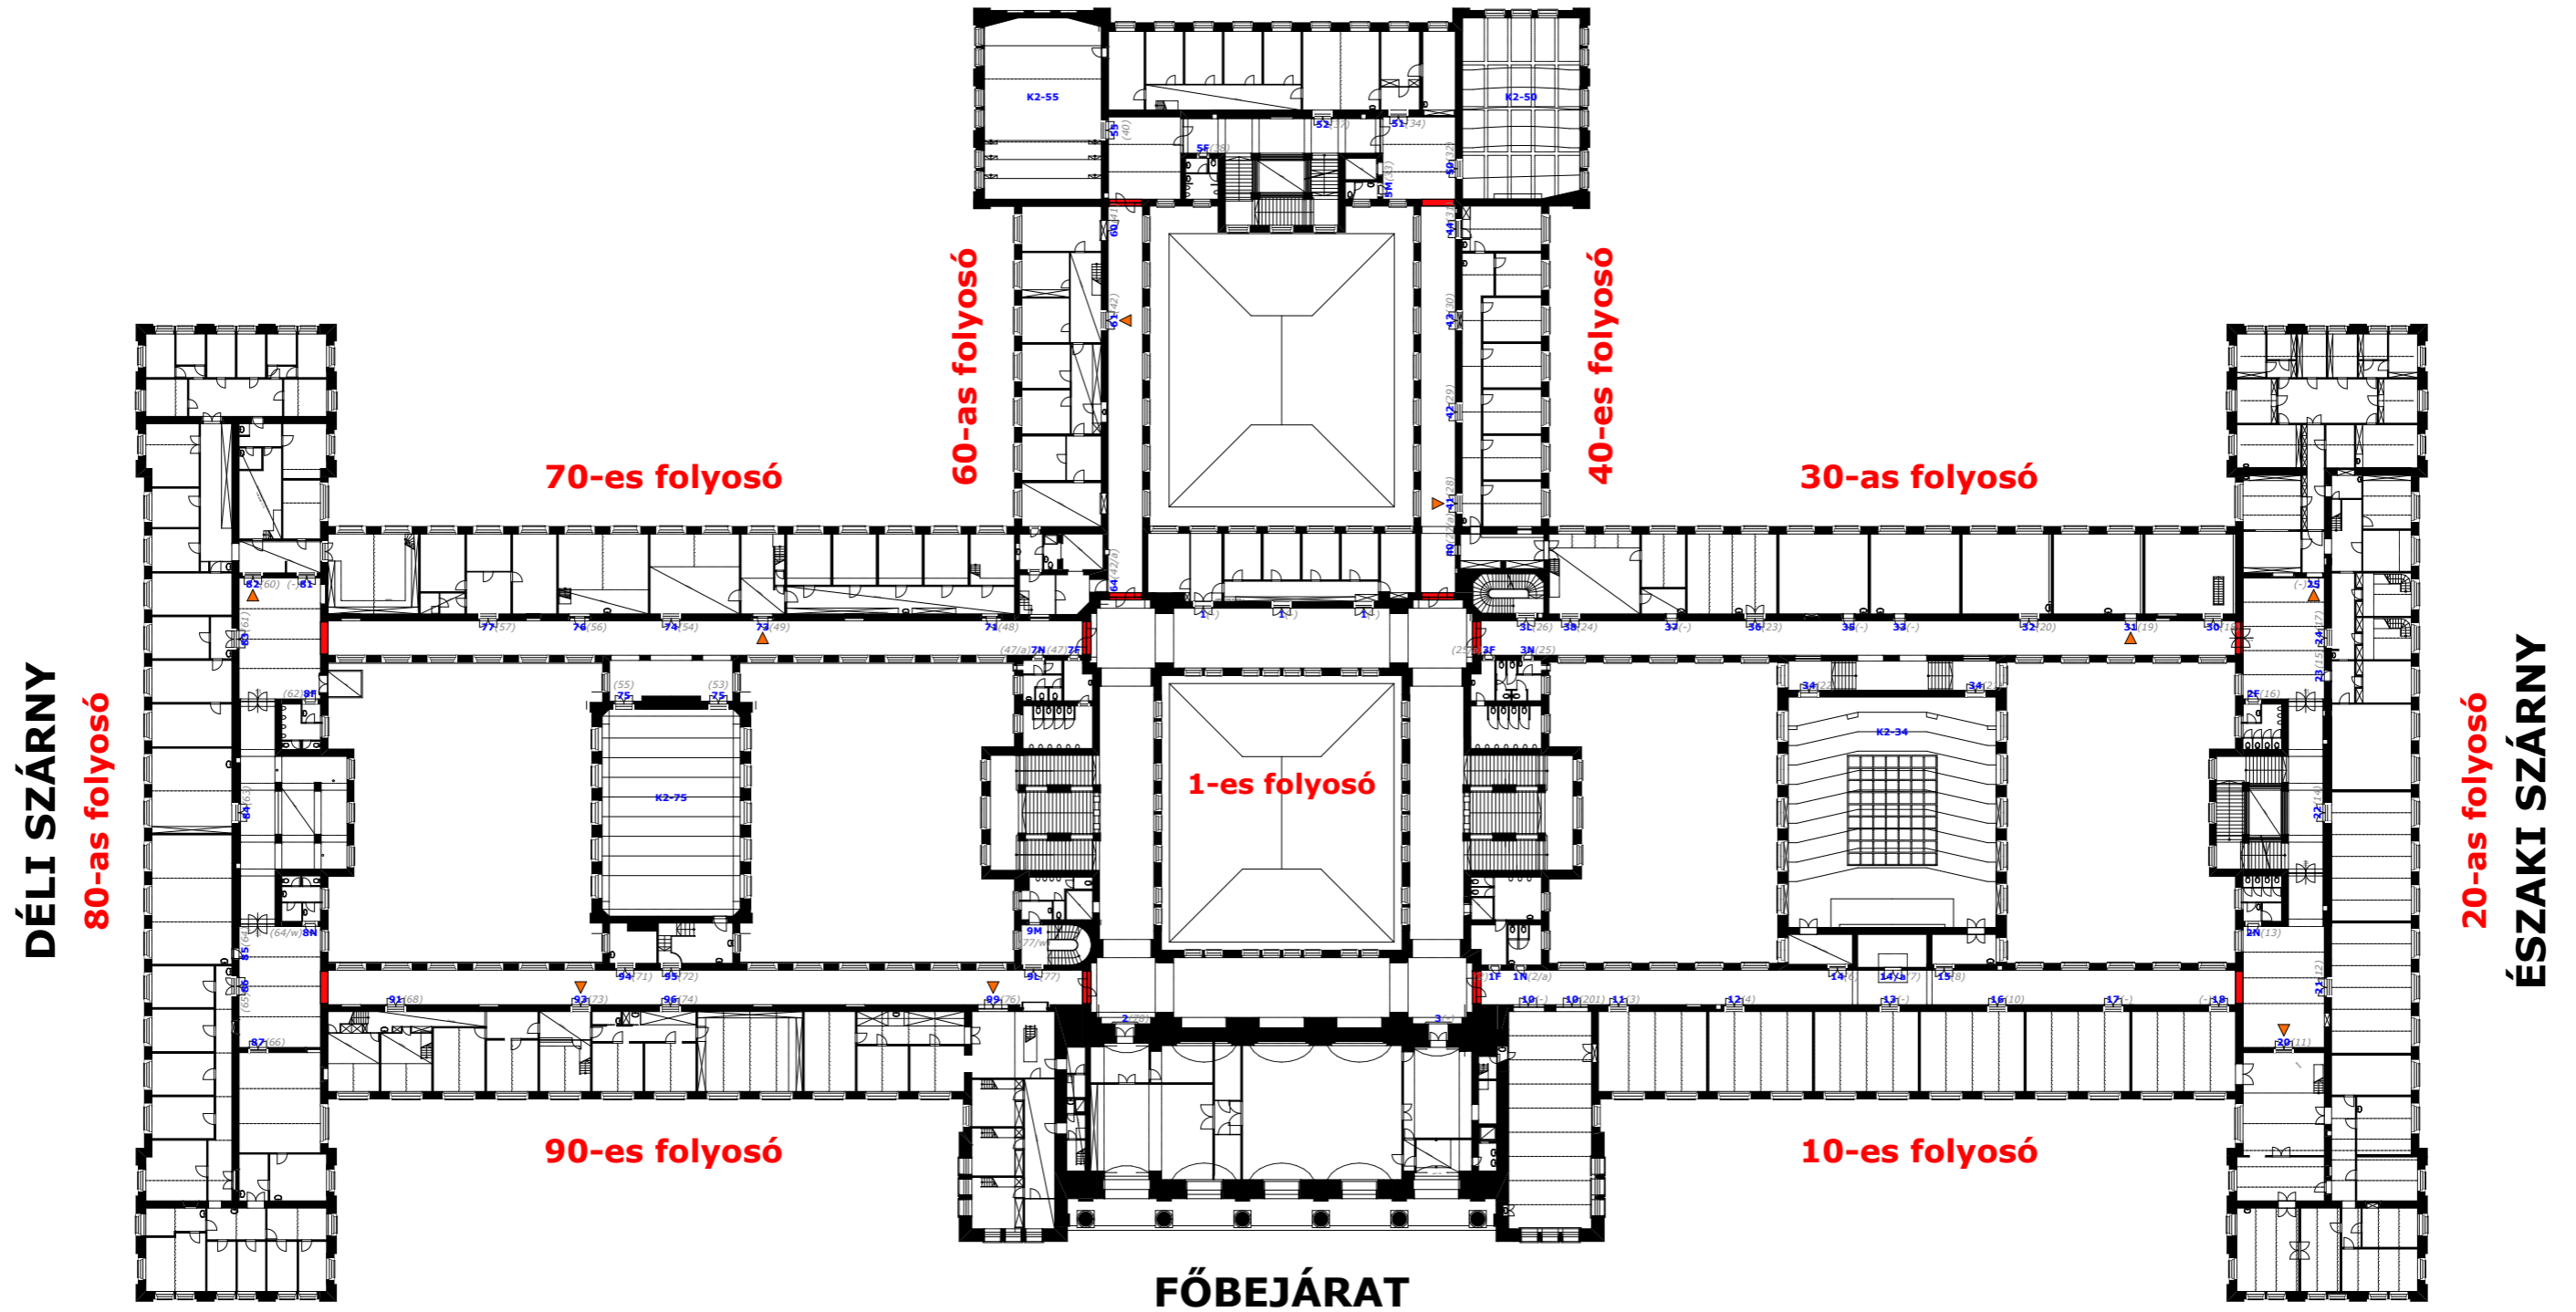


BME K ÉPÜLET

III. EMELET

KÖNYVTÁR

50-es folyosó

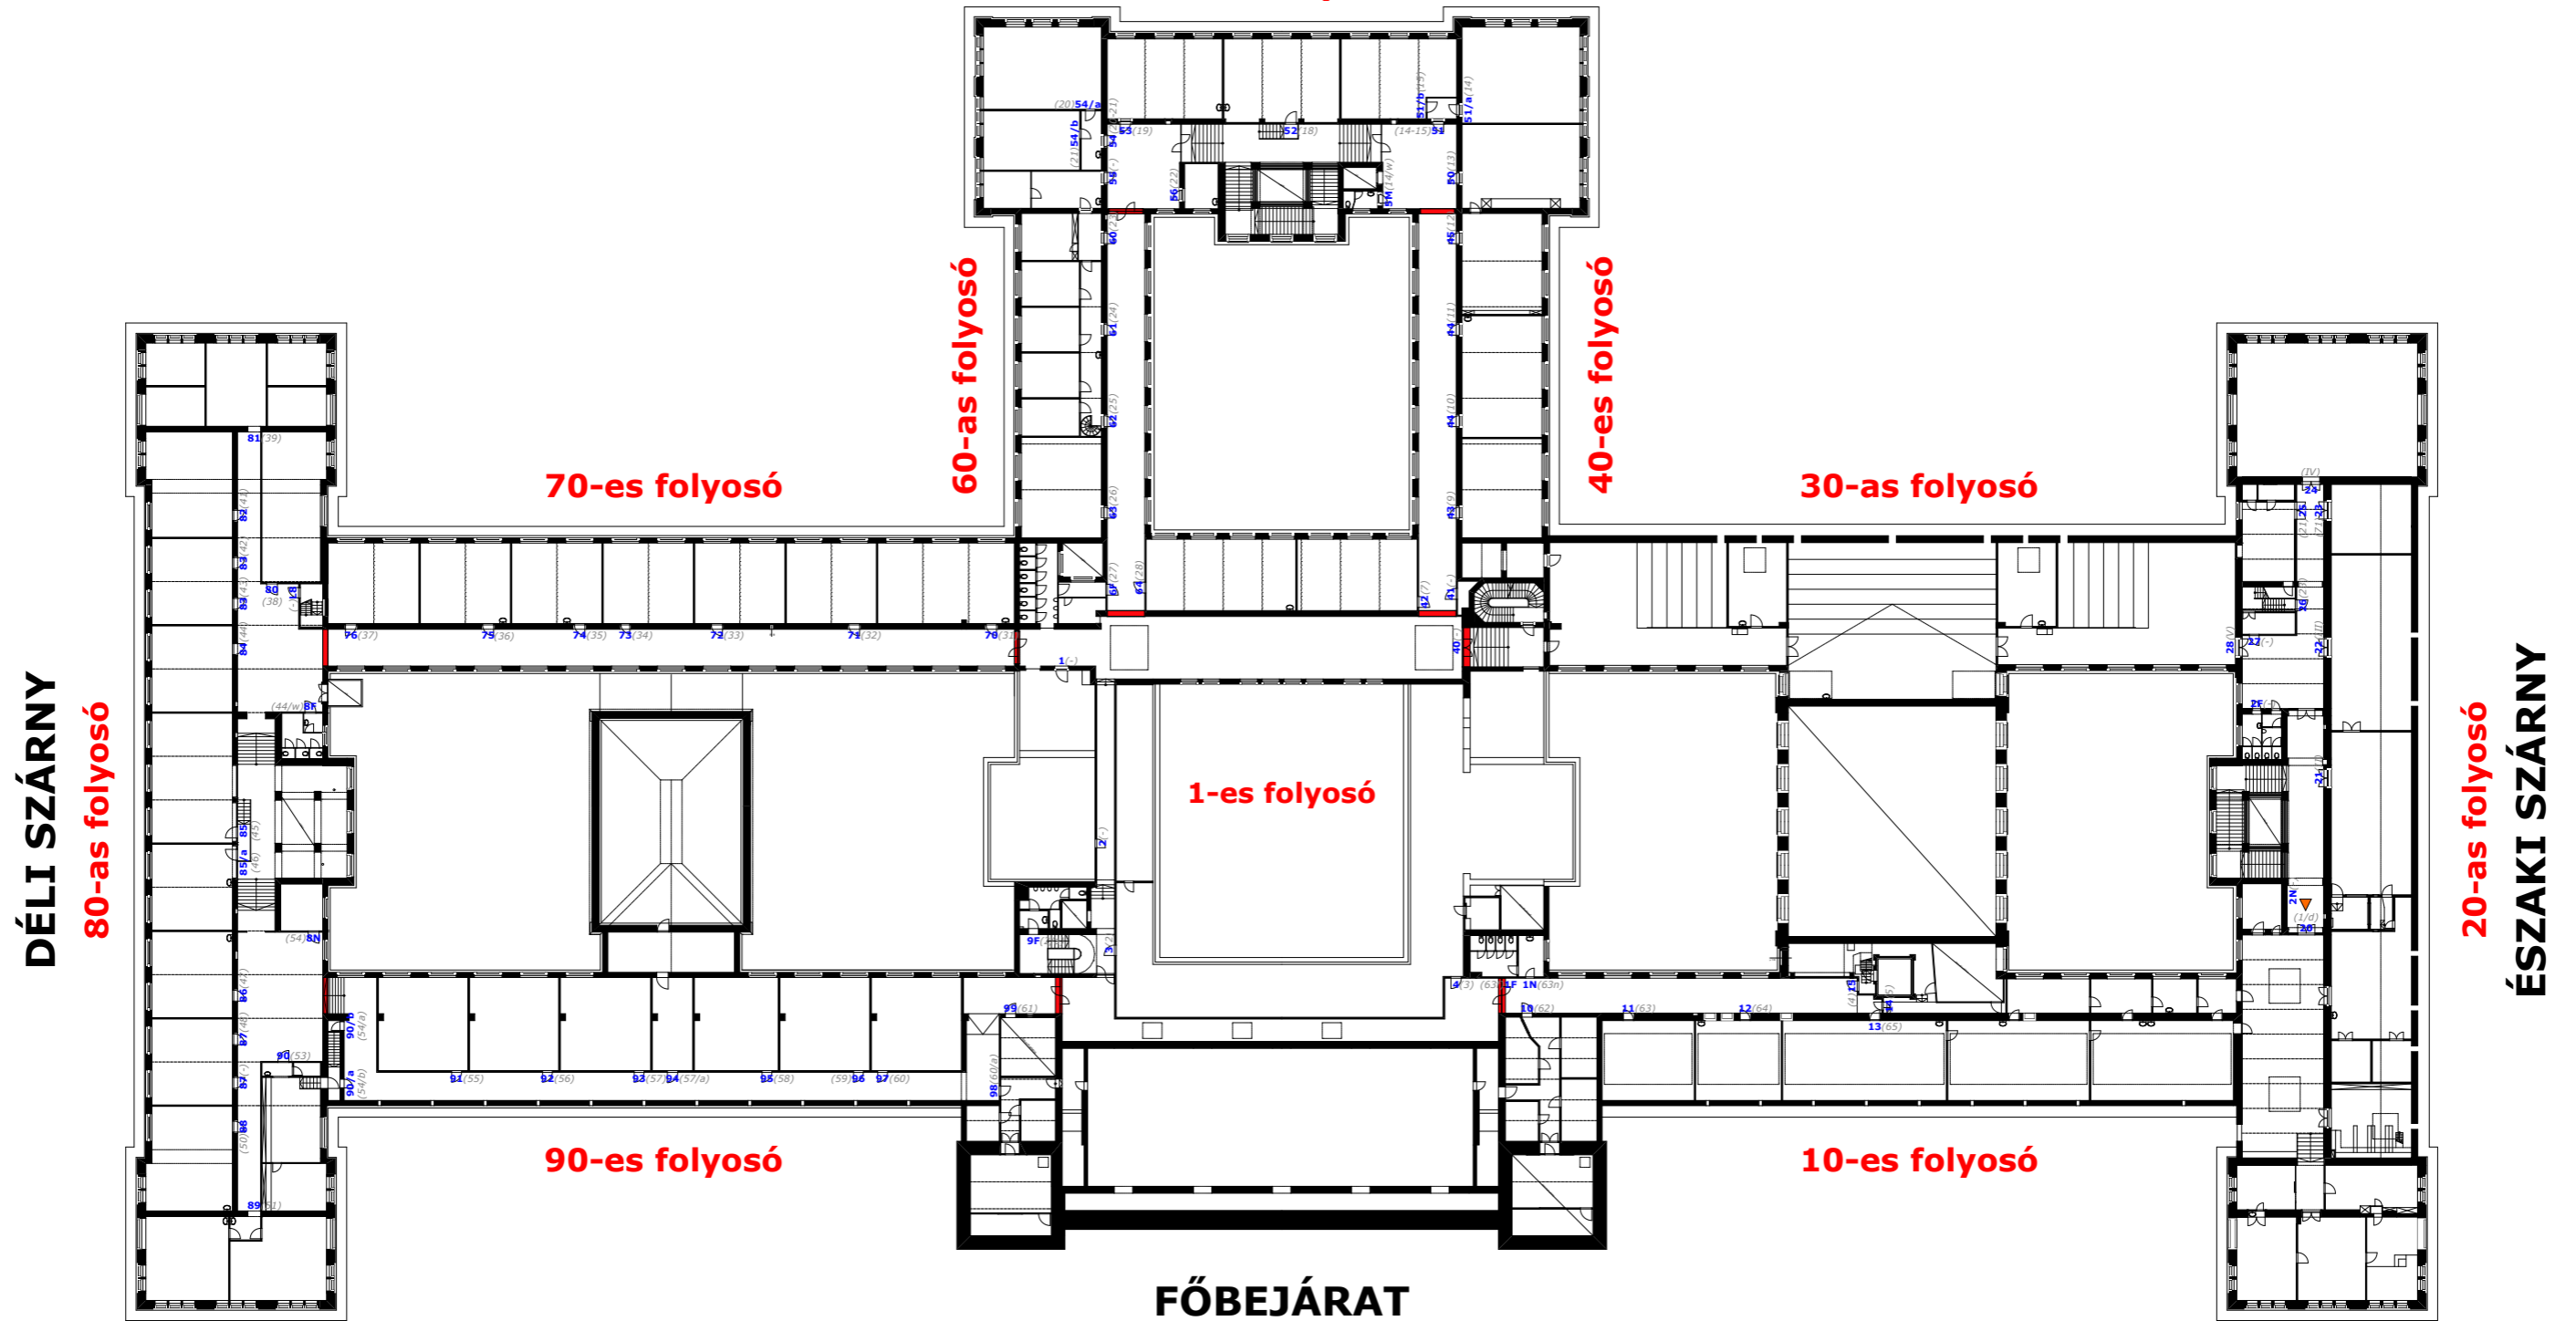

DÉLI SZÁRNY

80-as folyosó

70-es folyosó

60-as folyosó

1-es folyosó

40-es folyosó

30-as folyosó

90-es folyosó

10-es folyosó

FŐBEJÁRAT

20-as folyosó

ÉSZAKI SZÁRNY